FRÝDEK - MÍSTEK

HLINÍK /ZA POLICIÍ ČR/

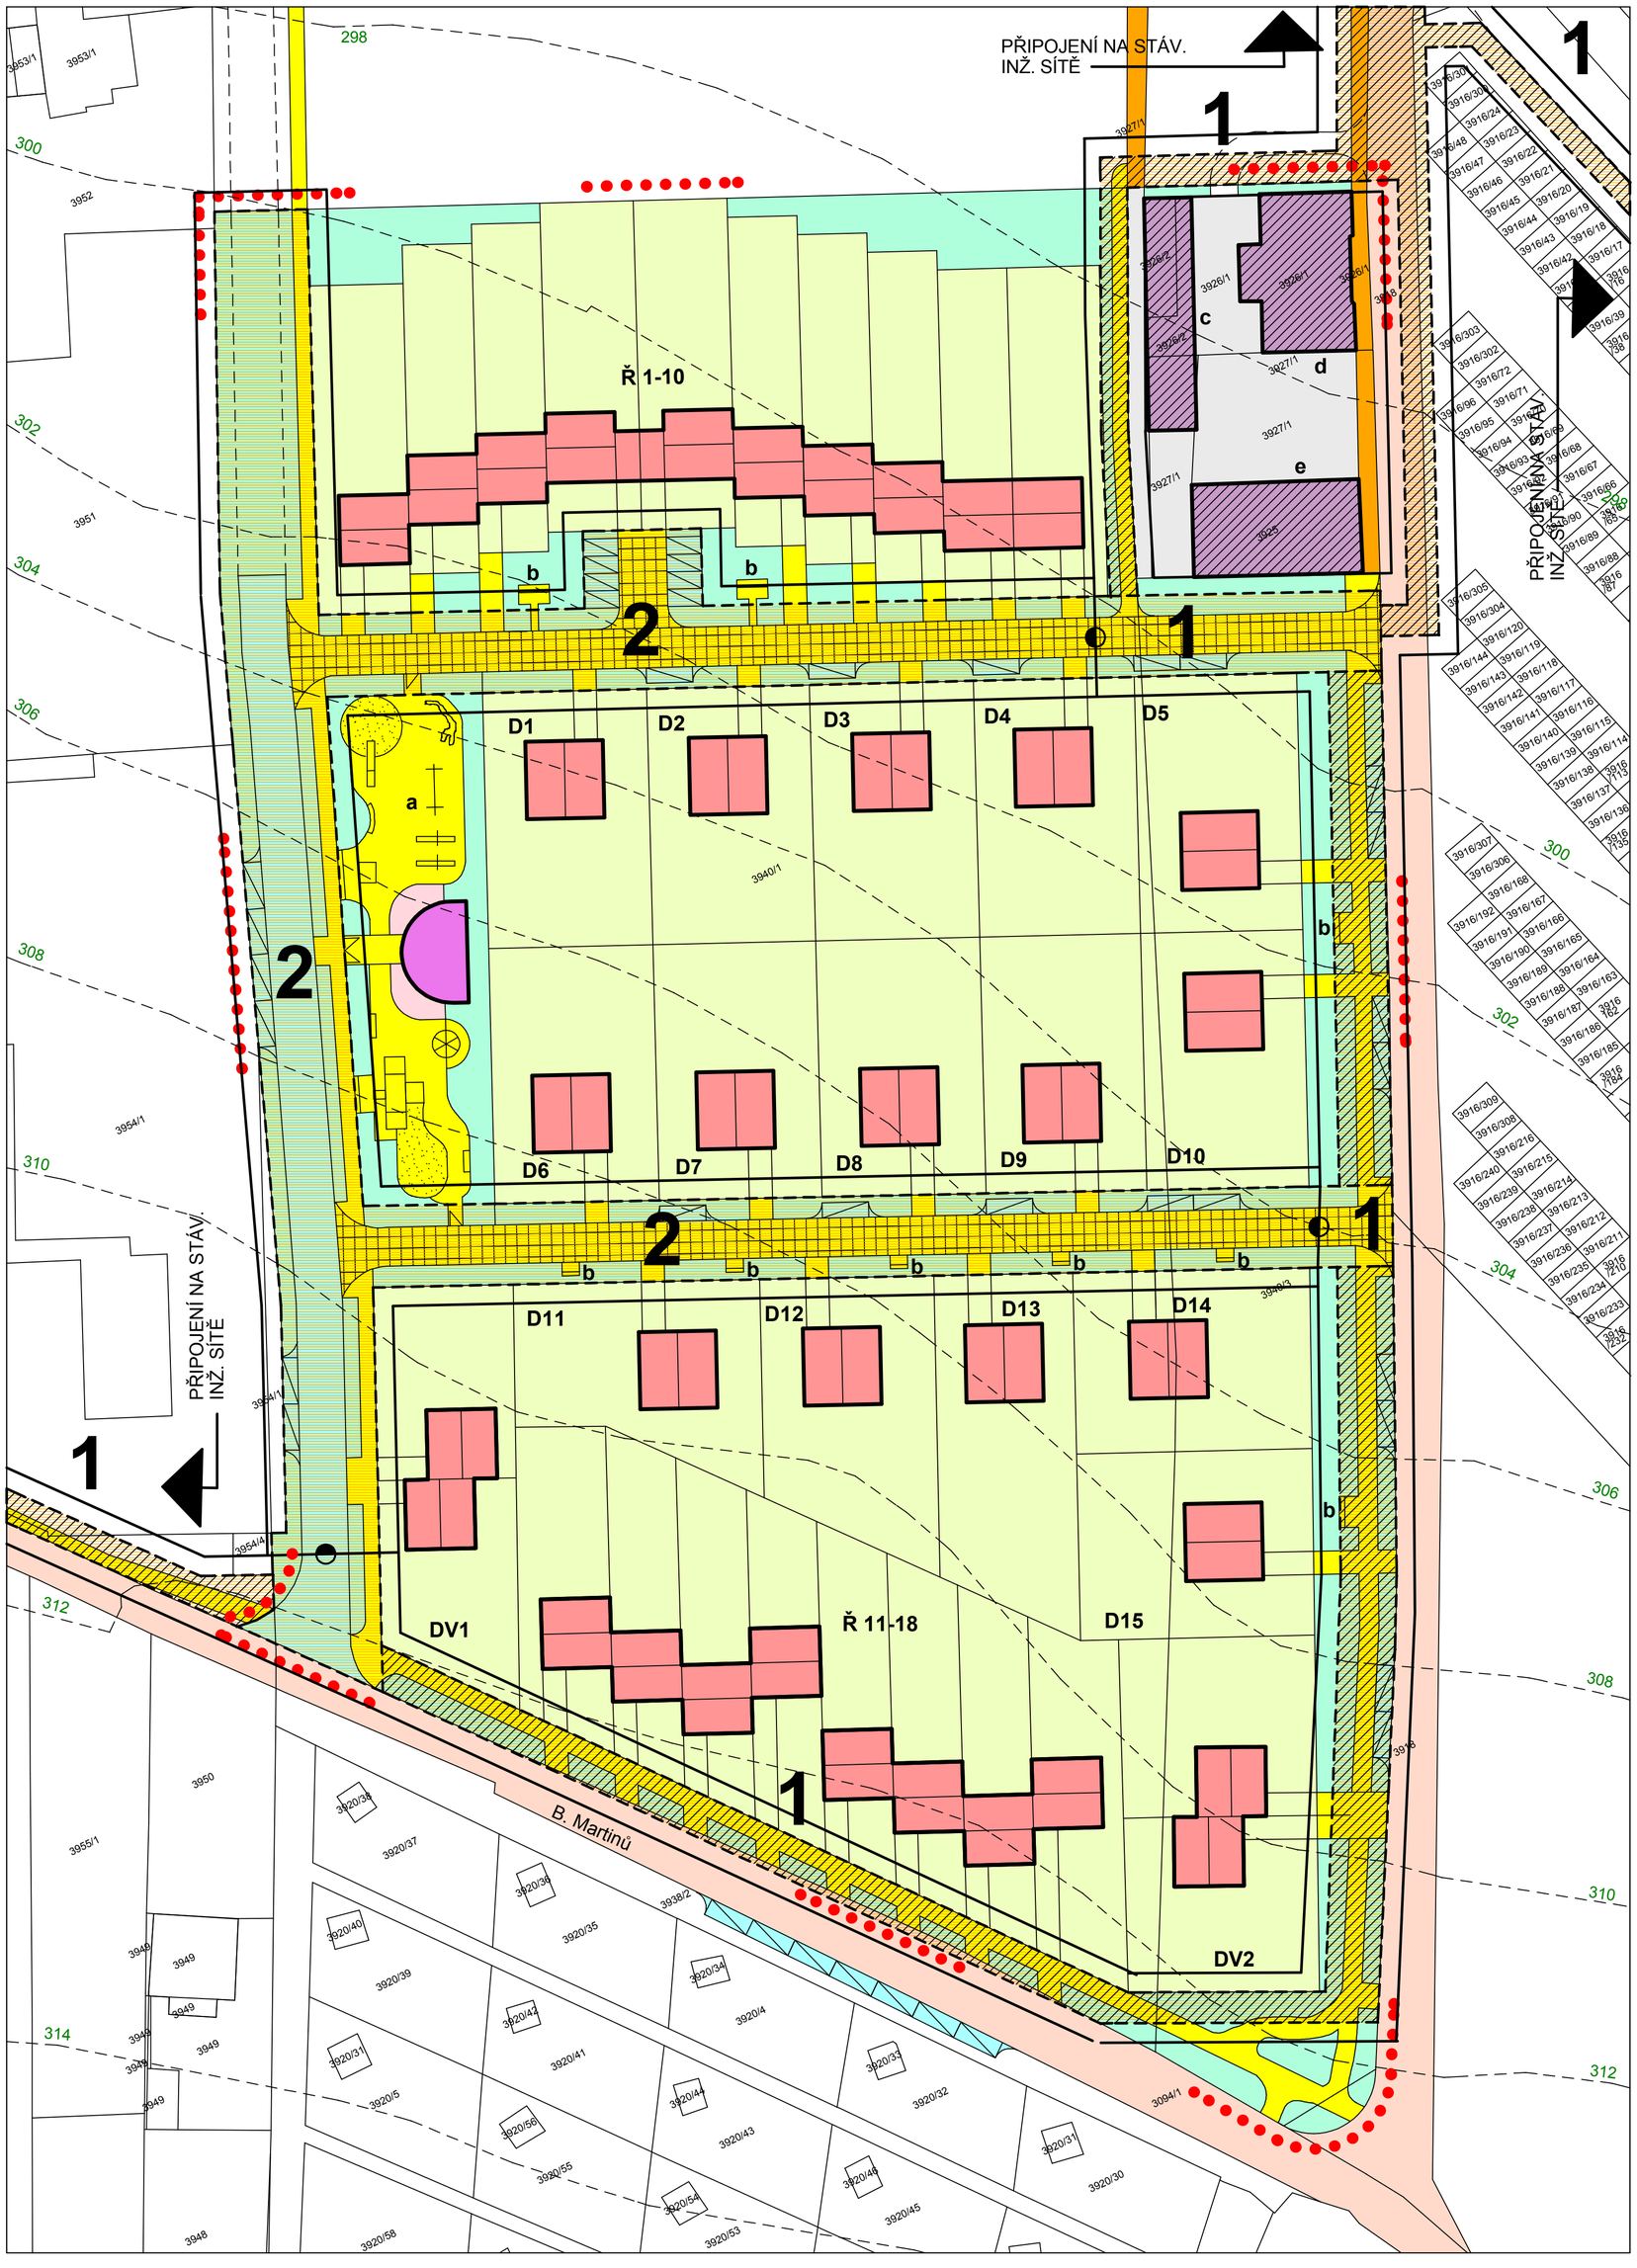

	STÁVAJÍCÍ OBJEKTY V ŘEŠENÉM ÚZEMÍ, NEBO PŘIPRAVOVANÉ /ÚR, SP/
	NAVRŽENÉ OBJEKTY V ŘEŠENÉM ÚZEMÍ /NEZÁVAZNÉ/
a	DĚTSKÁ HŘIŠTĚ S KIOSKEM
b	ODPOČÍVKA
c	PŘÍSTAVBA - 2 N.P.
d	OBYTNÝ DŮM - 2 N.P.
e	STODOLA /SKLAD/ - 2 N.P.
D	RODINNÝ DŮM SÓLO
Ř	RODINNÝ DŮM ŘADOVÝ
DV	RODINNÝ DVOJDŮM
	HRANICE ŘEŠENÉHO A ZASTAVITELNÉHO ÚZEMÍ
	POZEMKY VEŘ. PROSPĚŠNÝCH STAVEB SPOLEČNĚ PRO KOMUNIKACE A INŽ.SÍTĚ
	POZEMKY VEŘ. PROSPĚŠNÝCH STAVEB PRO VYBÍHAJÍCÍ SÍTĚ
1	ETAPY VÝSTAVBY

POZNÁMKA :

KAŽDÁ ETAPA VÝSTAVBY ZAHRNUJE OBSLUŽNÉ KOMUNIKACE, SOUBĚŽNÉ A VYBÍHAJÍCÍ INŽ. SÍTĚ, KTERÉ SE NAPOJUJÍ NA STÁVAJÍCÍ TECHNICKÉ VYBAVENÍ ÚZEMÍ.
TÍM JE UMOŽNĚNO REALIZOVAT :
V 1.ETAPĚ 16 R.D.
V 2.ETAPĚ 24 R.D.

NÁZEV AKCE **REGULAČNÍ PLÁN FRÝDEK - MÍSTEK, HLINÍK /ZA POLICIÍ ČR/**	ČÍSLO PŘÍLOHY 6	ARCH. ČÍSLO DATUM 7/2000
NÁZEV VÝKR. **NÁVRH POZEMKŮ VEŘ. PROSPĚŠ. STAVEB A ETAPIZACE VÝSTAVBY**	MĚŘÍTKO 1:500	
VYPRACOVAL ING.ARCH. VLASTIMIL BICHLER	FRÝDEK-MÍSTEK NA ALEJI 2592	