


GRAFICKÁ PŘÍLOHA REGULAČNÍCH PODMÍNEK PRO ZASTAVĚNÍ PROLUKY PO DEMOLOVANÉM OD KRAMER PARKOVACÍM OBJEKTEM

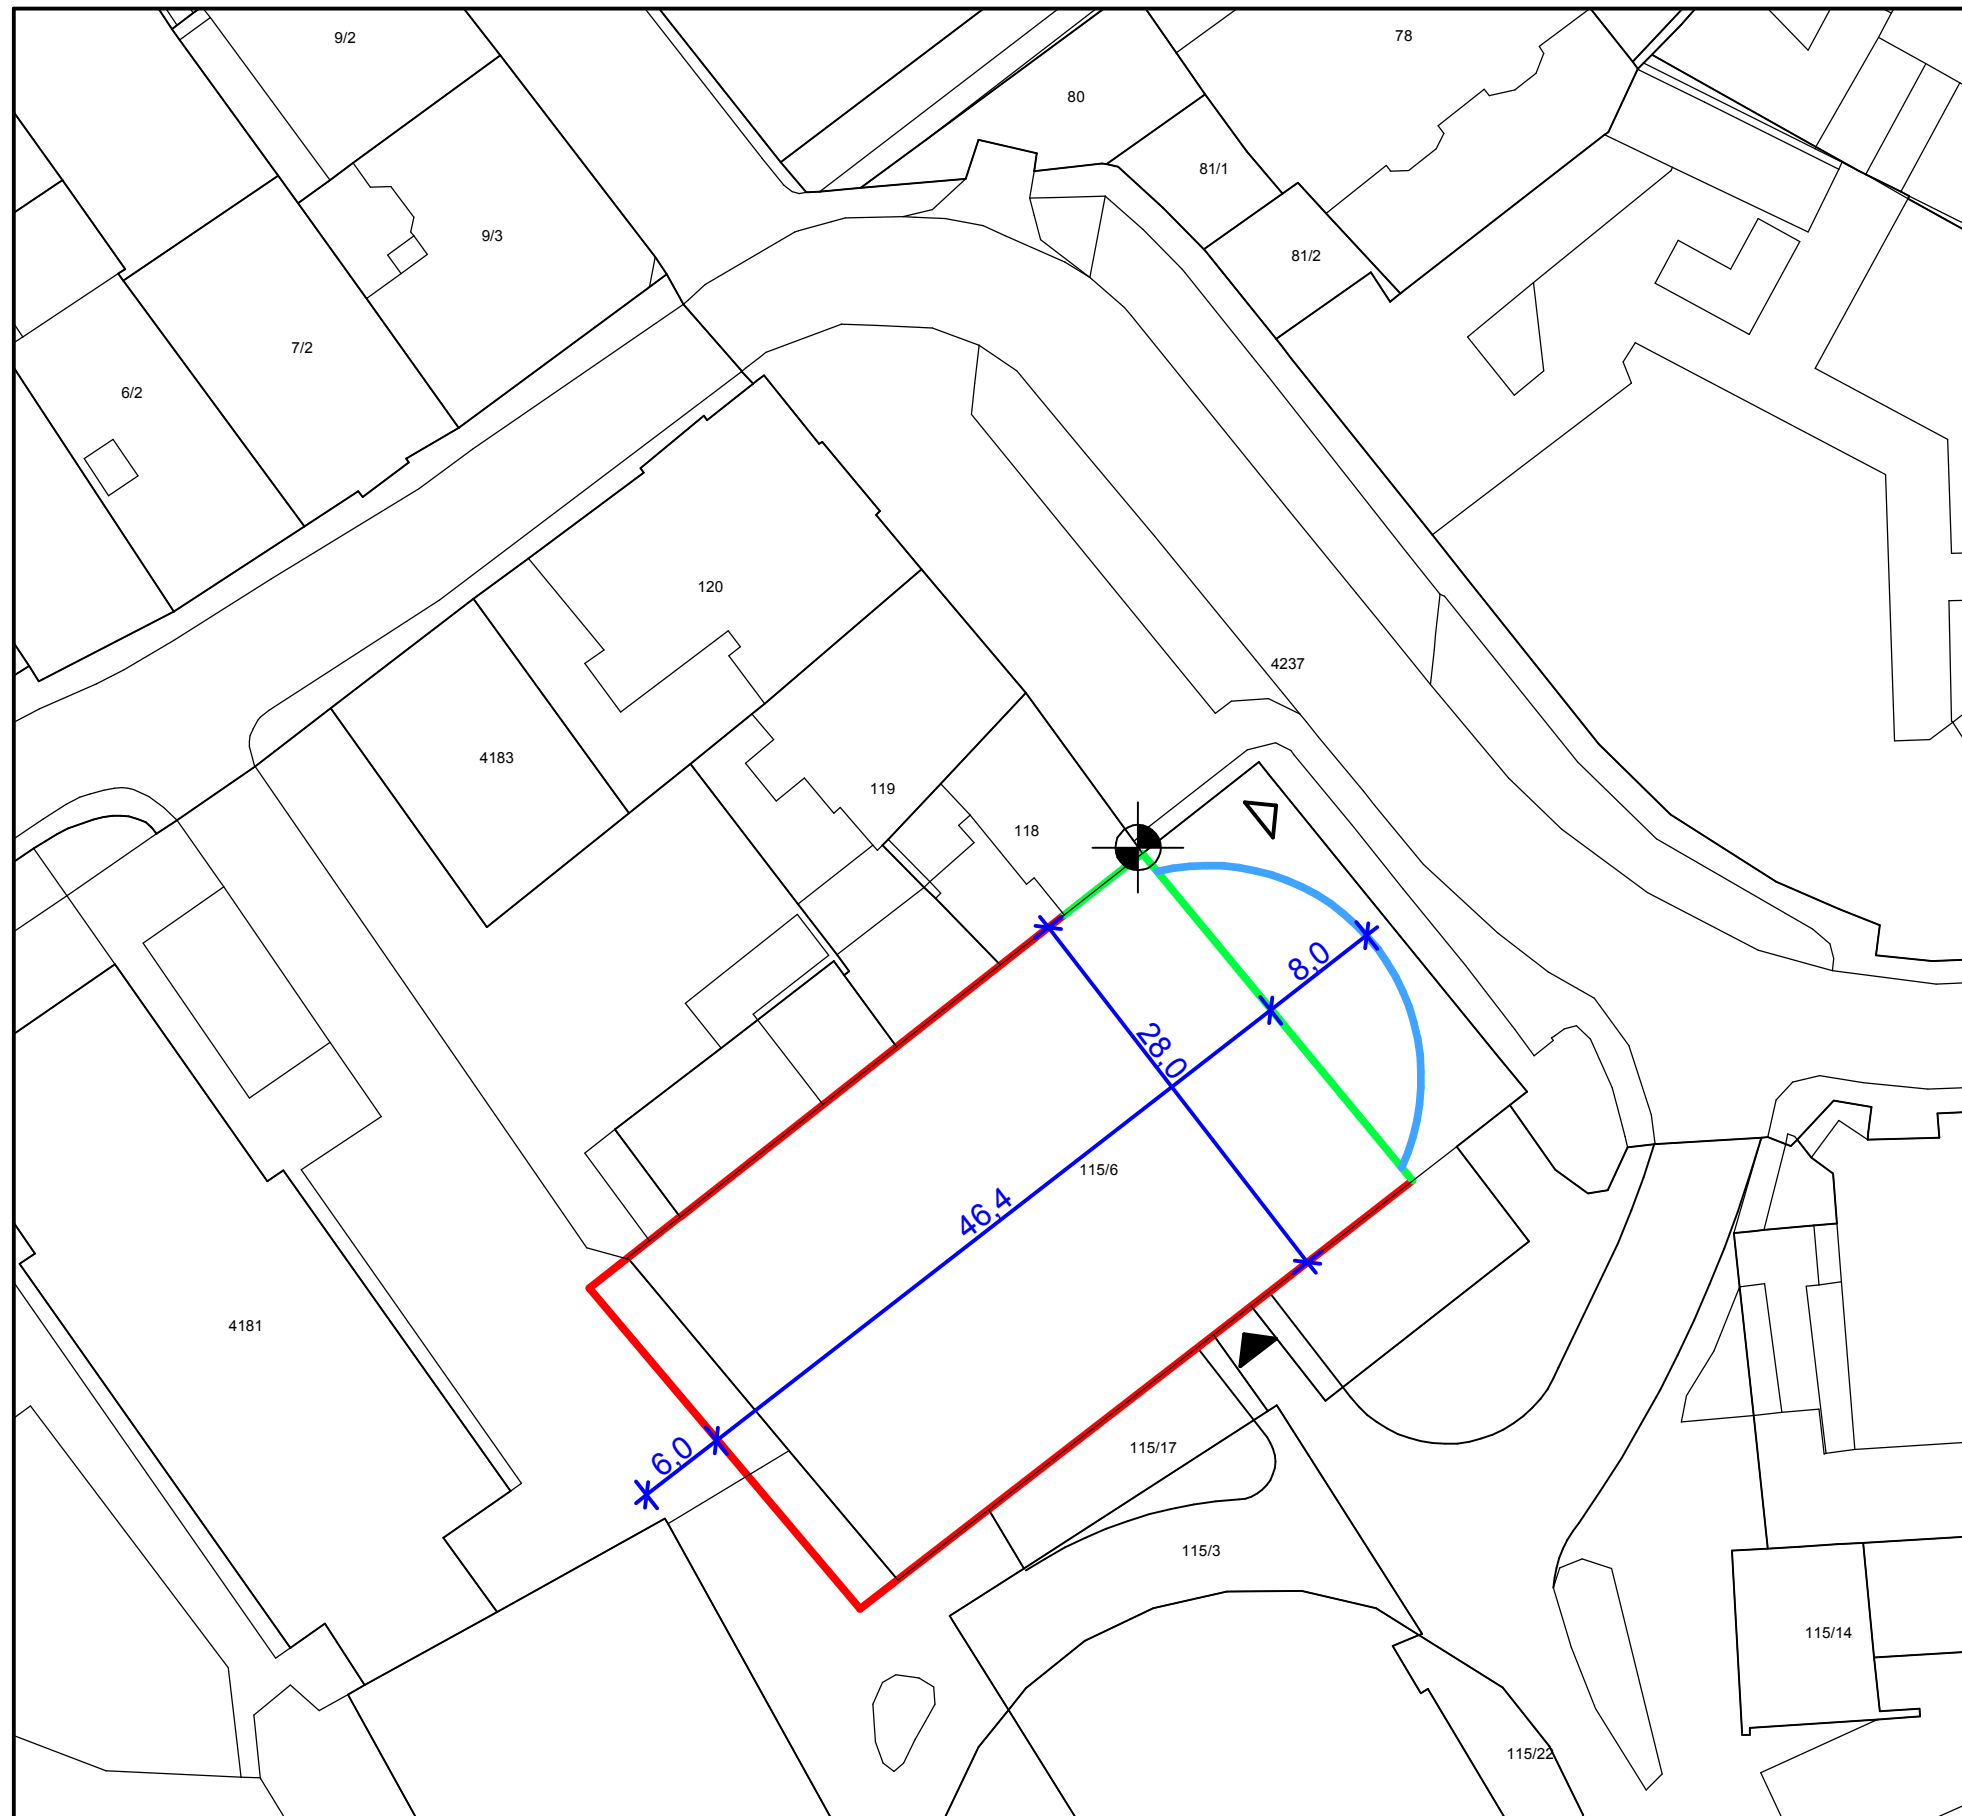

- PEVNÁ STAVEBNÍ ČÁRA V 1.NP
- MOŽNÉ PŘEKROČENÍ STAVEBNÍ ČÁRY V DALŠÍCH PODLAŽÍCH
- NEPŘEKROČITELNÁ STAVEBNÍ ČÁRA
- NEPŘEKROČITELNÁ ÚROVEŇ STŘEŠNÍ ŘÍMSY
- VJEZD
- MOŽNÝ VÝJEZD

MĚŘÍTKO 1:500

LEDEN 2004