


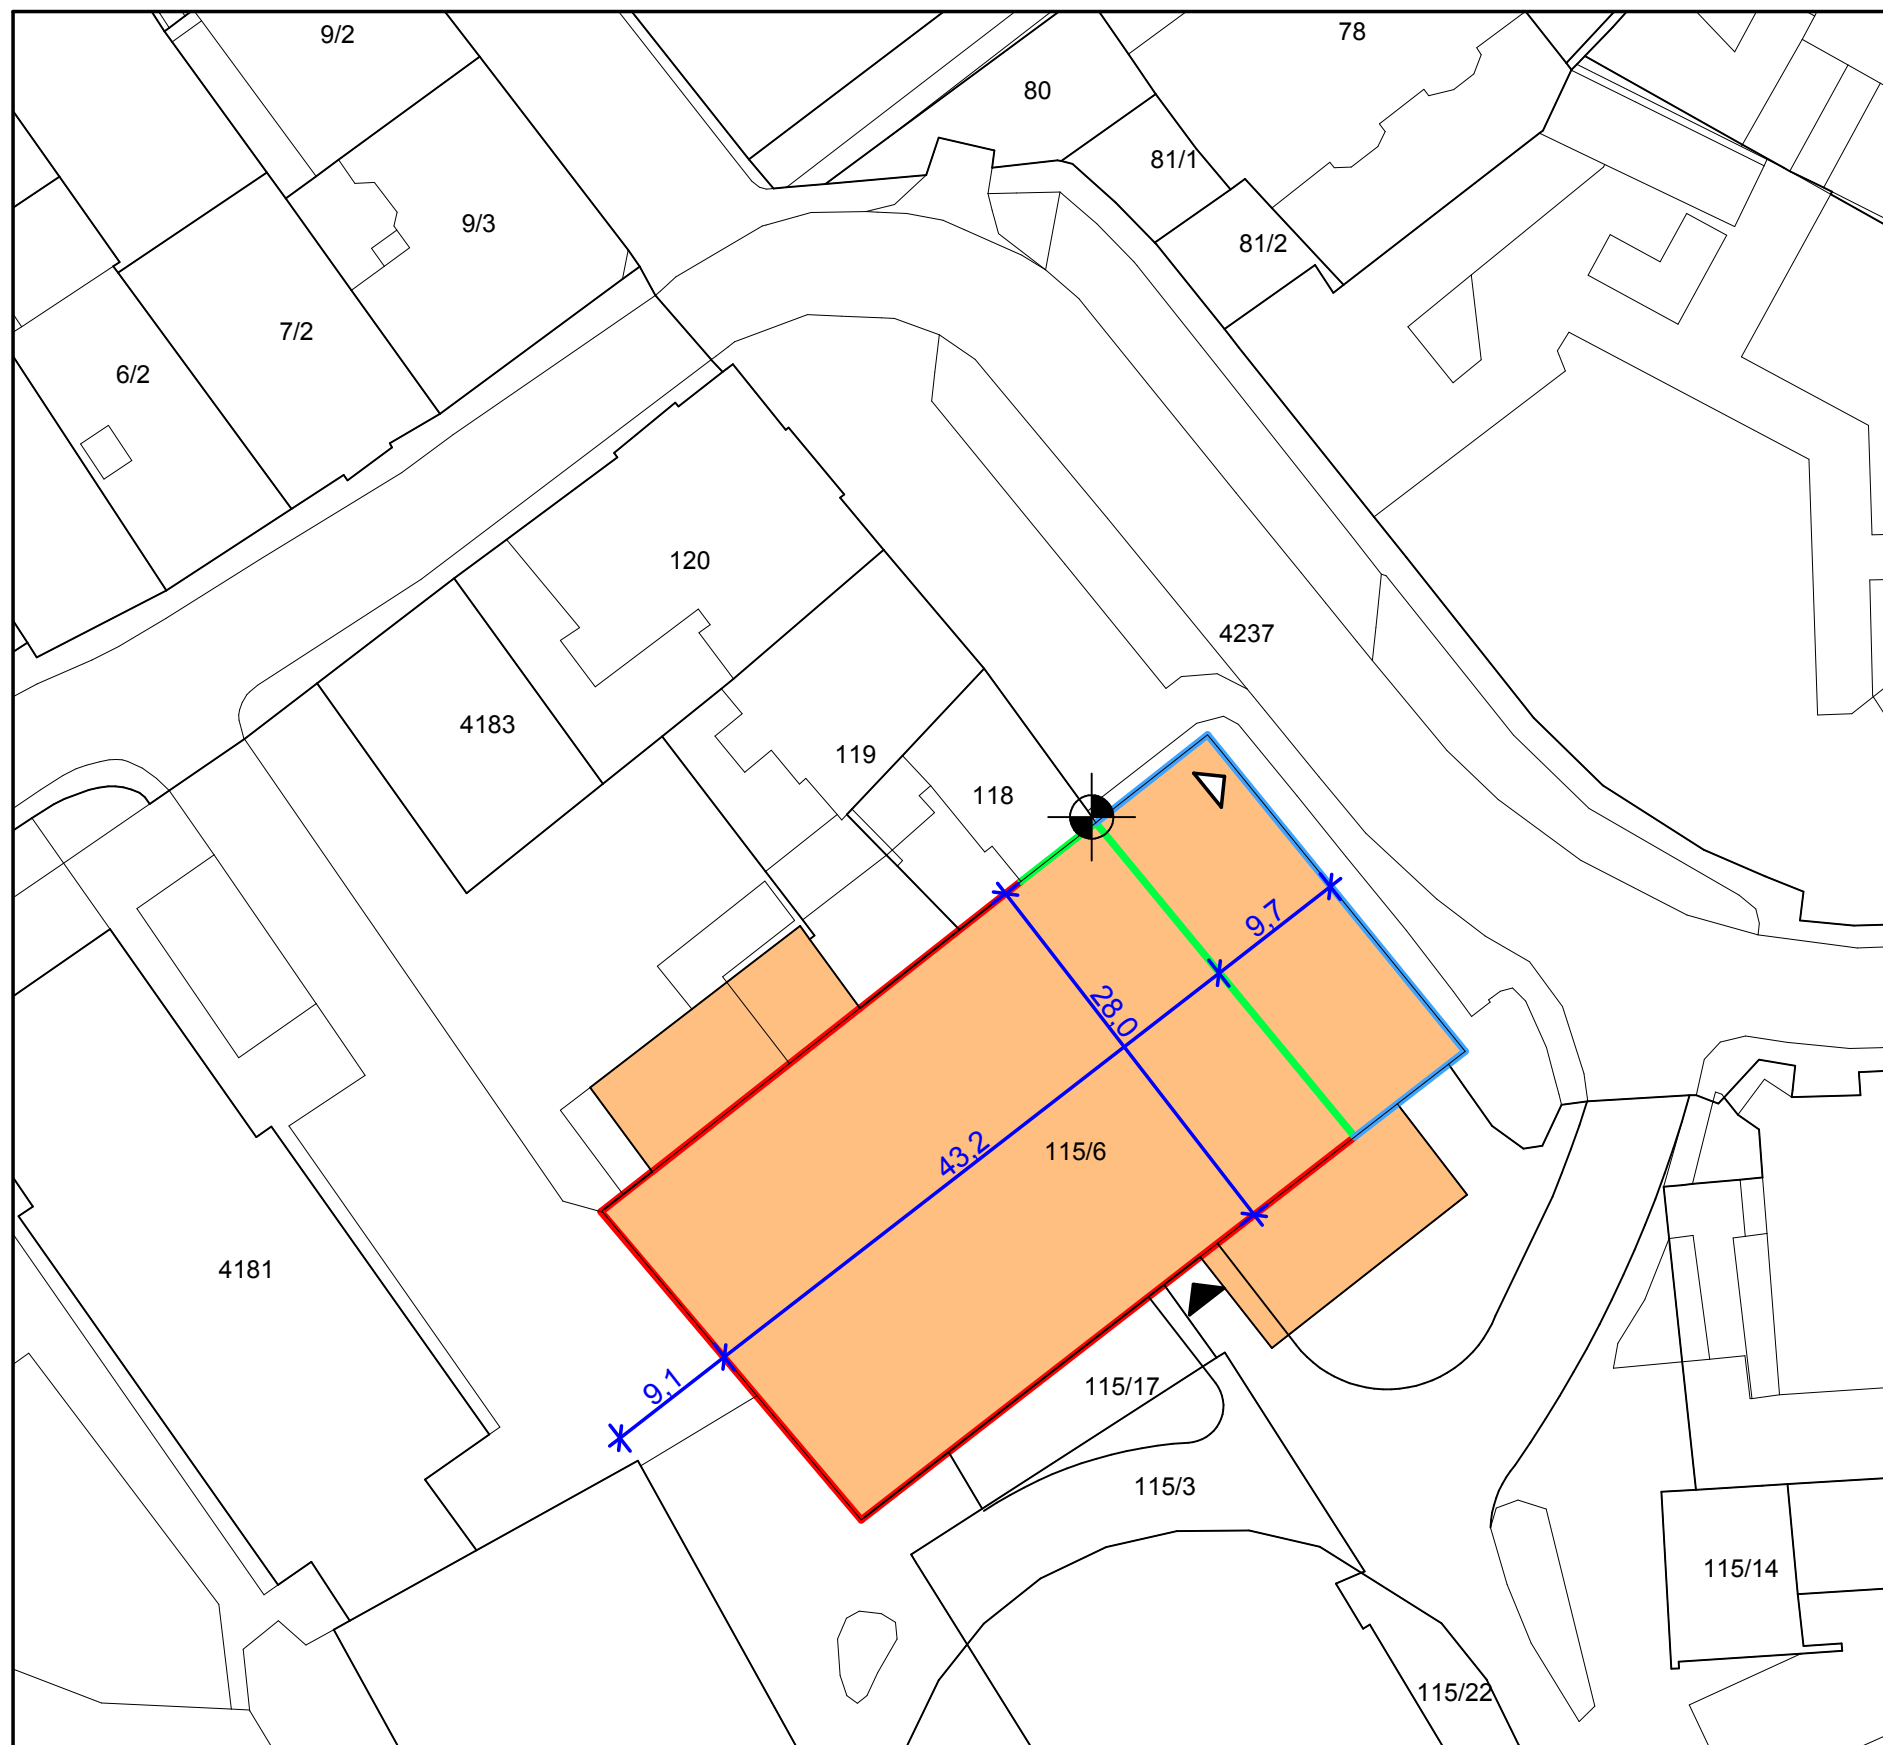






GRAFICKÁ PŘÍLOHA REGULAČNÍCH PODMÍNEK PRO ZASTAVĚNÍ PROLUKY PO DEMOLOVANÉM OD KRAMER PARKOVACÍM OBJEKTEM



-  POZEMEK PARC.Č. 115/6, K.Ú. MOR.OSTRAVA
-  PEVNÁ STAVEBNÍ ČÁRA V 1.NP
-  MAX. MOŽNÉ PŘEKROČENÍ STAVEBNÍ ČÁRY V DALŠÍCH PODLAŽÍCH
-  NEPŘEKROČITELNÁ STAVEBNÍ ČÁRA
-  NEPŘEKROČITELNÁ ÚROVEŇ STŘEŠNÍ ŘÍMSY
-  VJEZD
-  MOŽNÝ VÝJEZD

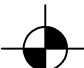MĚŘÍTKO 1:500
ÚNOR 2004