


Výřez ÚPIMO se zákresem požadované změny č. 44

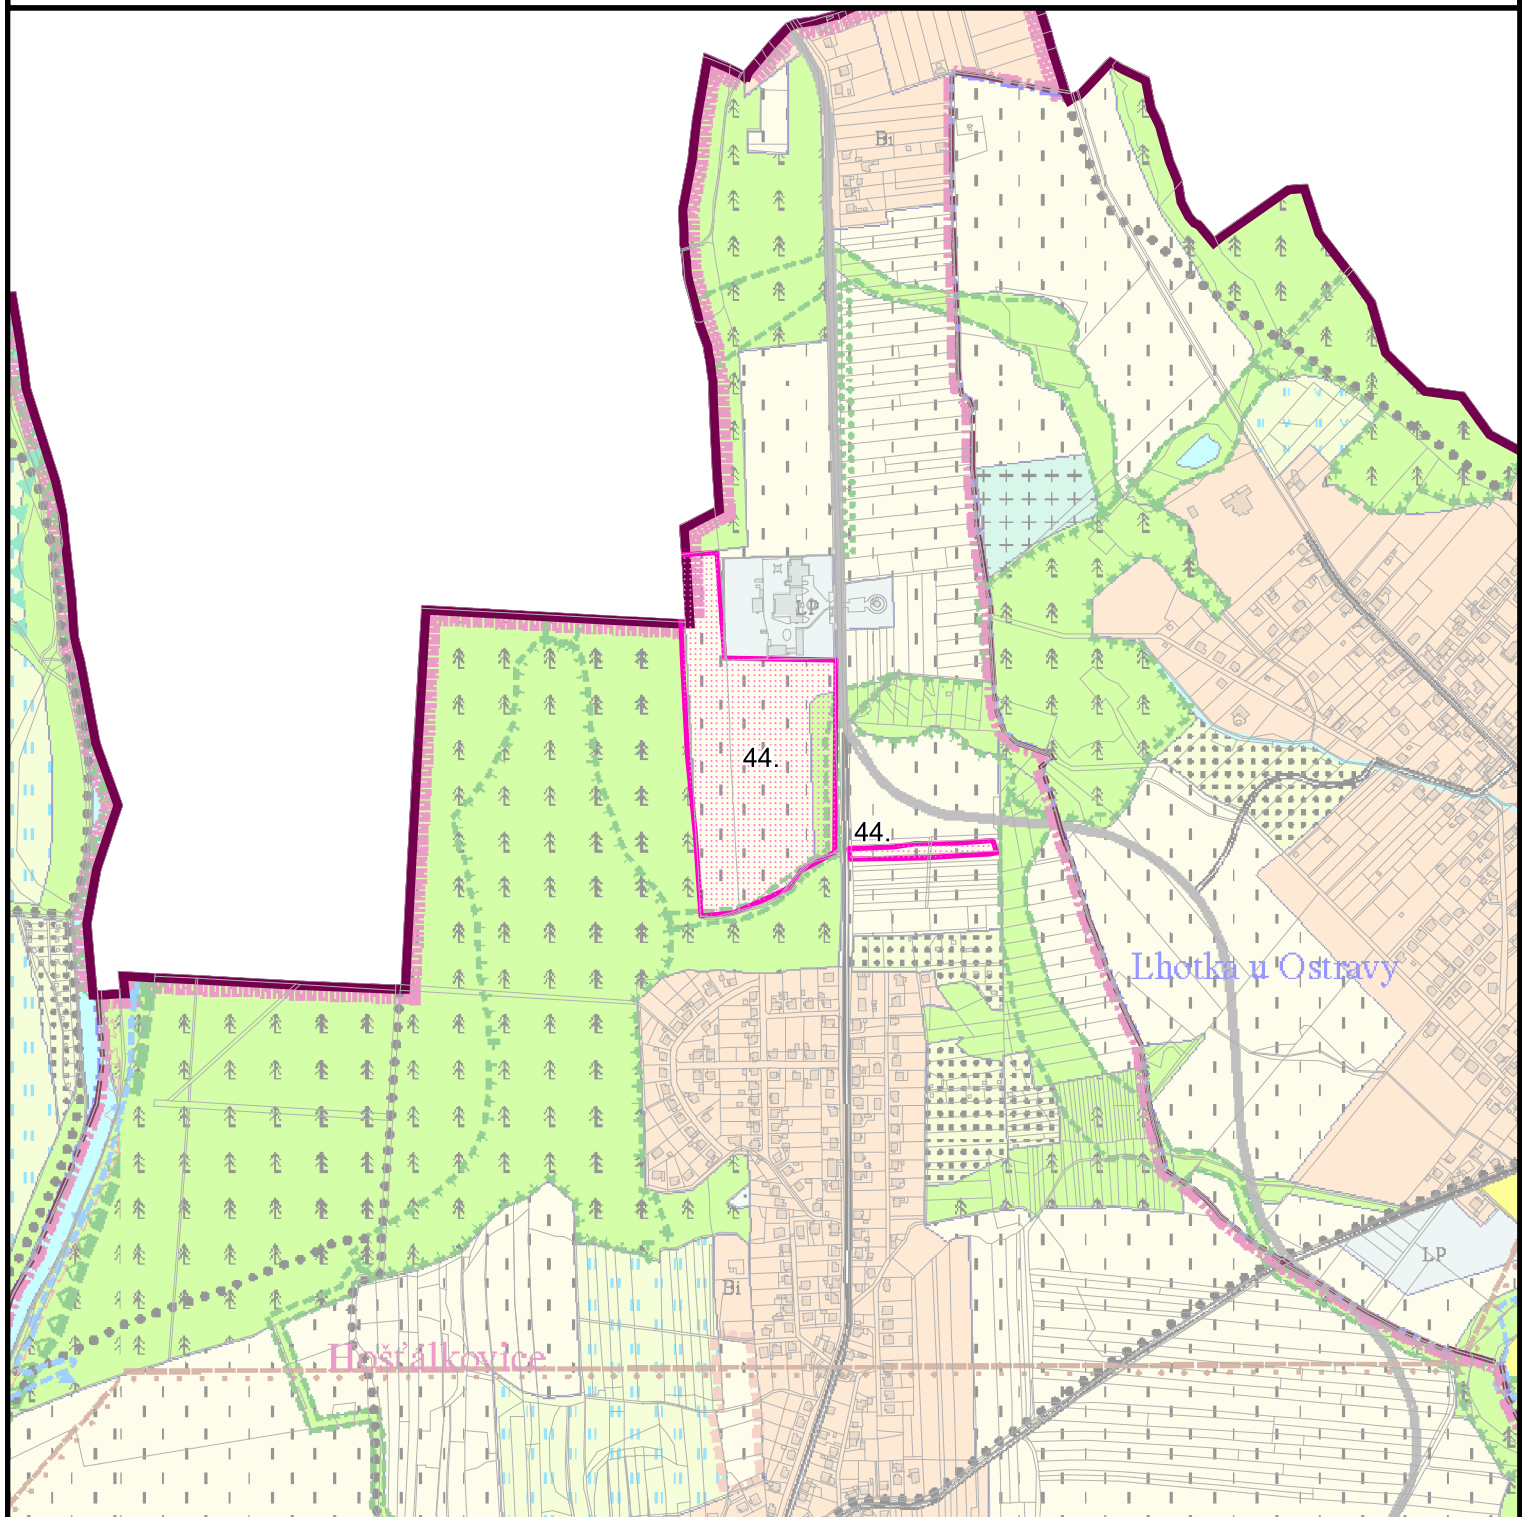

0 100 200 300 400 500 m

ZMĚNA ÚPIMO č. 2005/01

výřez ÚPIMO 1 : 10 000
se zákresem požadované změny

Katastrální území: Hošťálkovice

EVIDENČNÍ ČÍSLO POŽADAVKU:

44

Datum: srpen 2005

Změna funkčního využití území

Stav:

Orná půda, Rozptýlená krajinná zeleň (část Biokoridoru místního)

Návrh:

Bydlení individuální (přeložka Biokoridoru místního)