
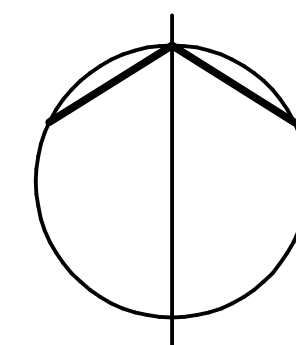


FRÝDEK - MÍSTEK BAHNO

- HRANICE ŘEŠENÉHO A ZASTAVITELNÉHO ÚZEMÍ
- HRANICE SOUČASNÉHO ZASTAVĚNÉHO ÚZEMÍ OBCE
- KOMUNIKACE KAT. A - RYCHLOSTNÍ
- KOMUNIKACE KAT. B - SBĚRNÉ
- KOMUNIKACE KAT. C - VÝZNAMNÉ OBSLUŽNÉ
- KOMUNIKACE KAT. C - OSTATNÍ OBSLUŽNÉ
- KOMUNIKACE KAT. D - DOPR. ZKLIDNĚNÉ OBYTNÉ ULICE

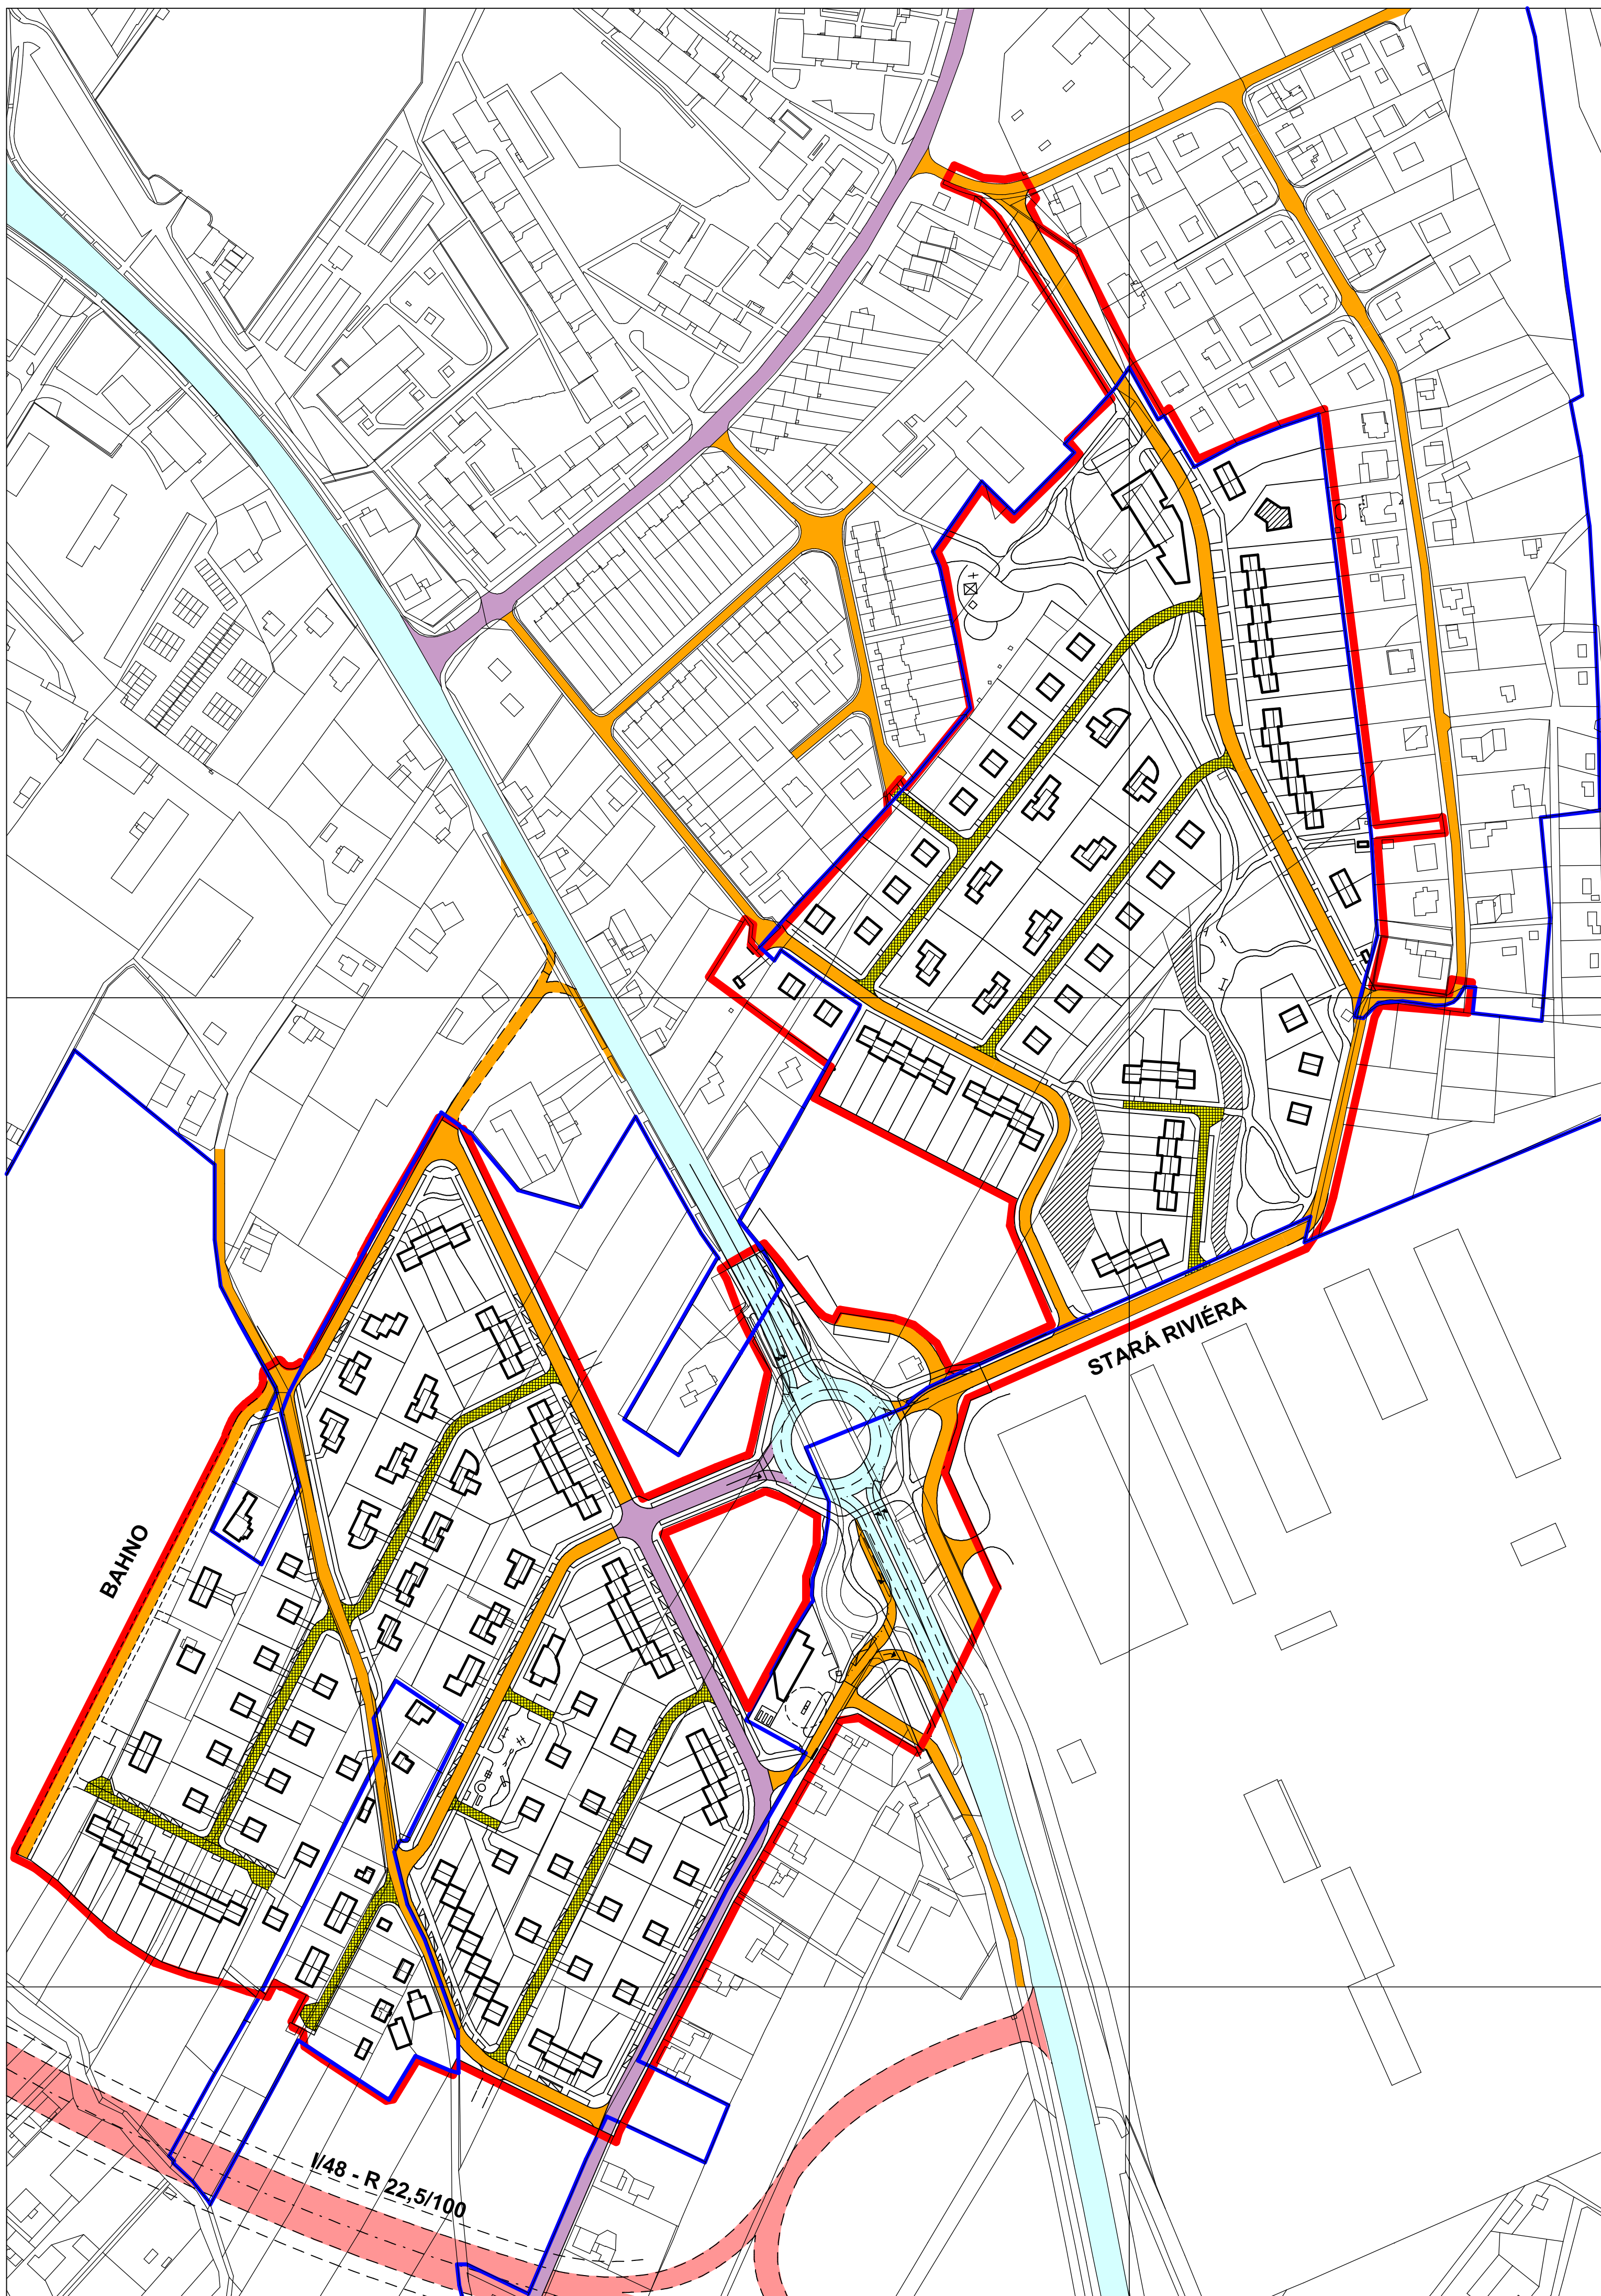

VYPRACOVAL ING. JIŘÍ DATINSKÝ		<i>Datinský</i>	
NÁZEV AKCE	ČÍSLO PŘÍLOHY	ARCH. ČÍSLO	
REGULAČNÍ PLÁN FRÝDEK - MÍSTEK, BAHNO	2	DATUM	
NÁZEV VÝKR.	ŠIRŠÍ DOPRAVNÍ VZTAHY	MĚŘITKO	
		1:2000	
VYPRACOVAL	ING. ARCH. VLASTIMIL BICHLER	FRÝDEK-MÍSTEK NA ALEJI 2592	