



FRÝDEK - MÍSTEK HLINÍK /ZA POLICÍÍ ČR/

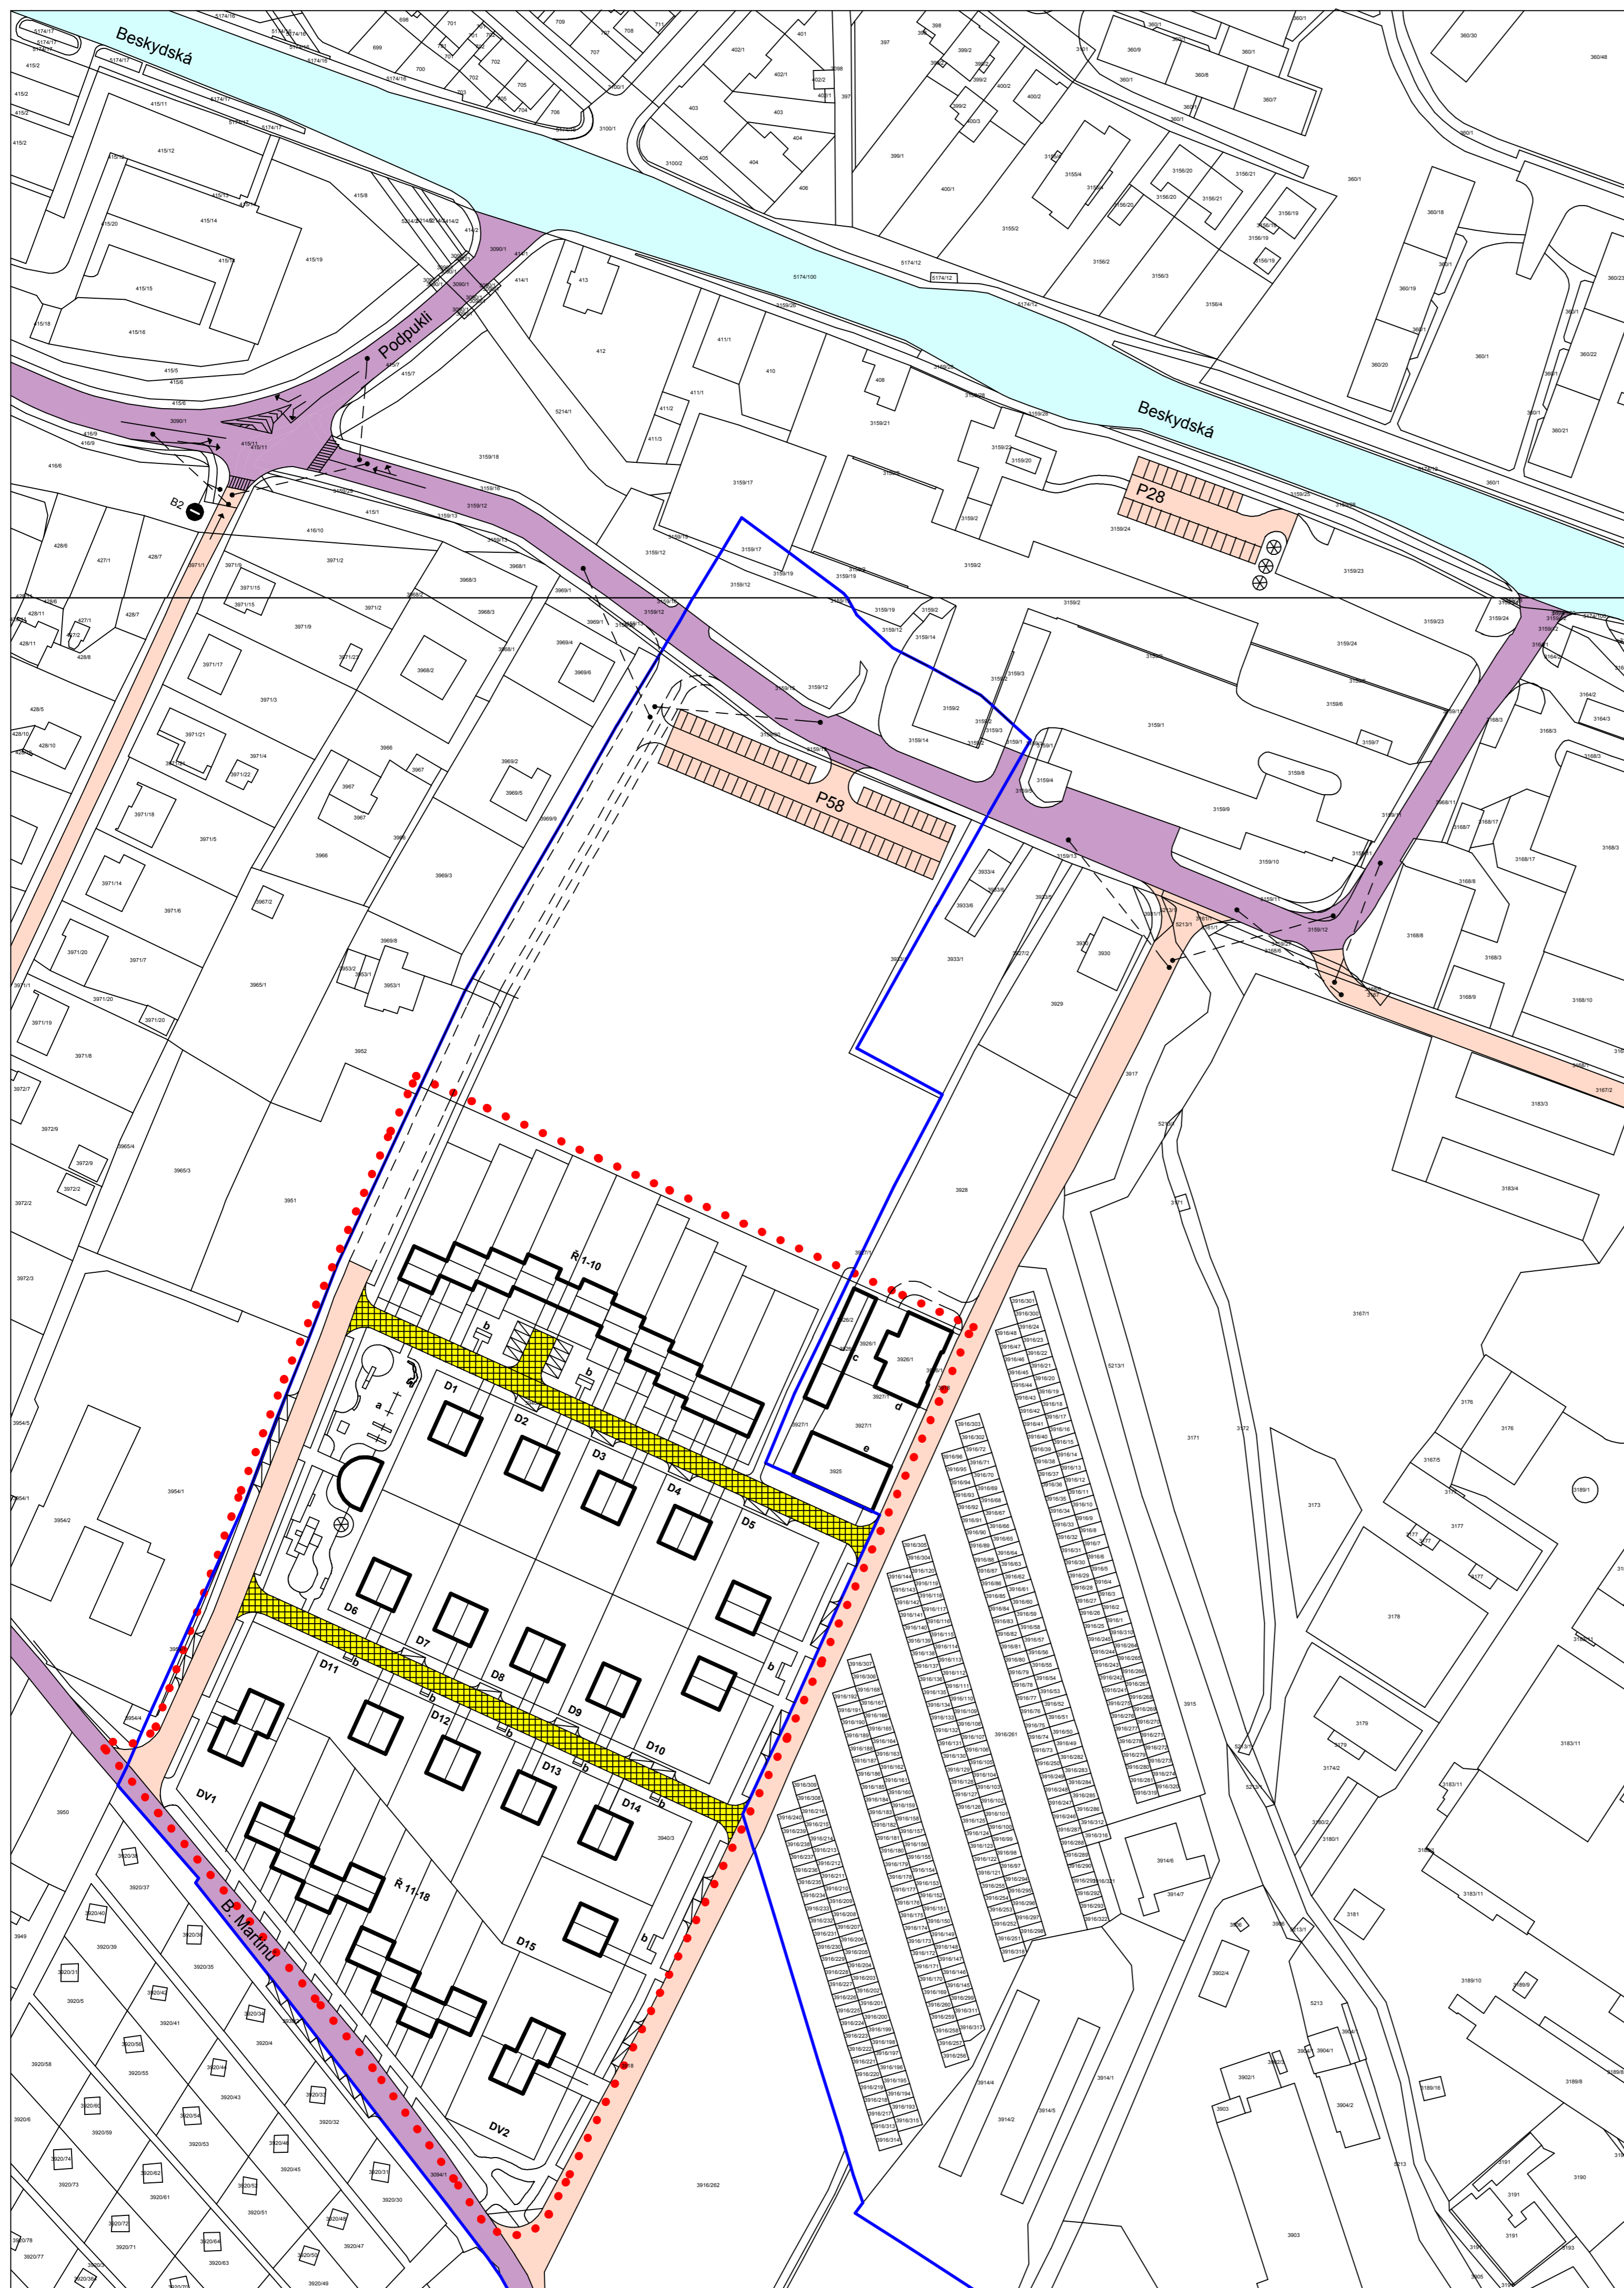

- HRANICE ŘEŠENÉHO A ZASTAVITELNÉHO ÚZEMÍ
- HRANICE SOUČASNÉHO ZASTAVĚNÉHO ÚZEMÍ OBCE
- KOMUNIKACE KAT. B - SBĚRNÉ
- KOMUNIKACE KAT. C - VÝZNAMNÉ OBSLUŽNÉ
- KOMUNIKACE KAT. C - OSTATNÍ OBSLUŽNÉ
- KOMUNIKACE KAT. D - DOPR. ZKLIDNĚNÉ OBYTNÉ ULICE
- NAVRŽENÁ PARKOVIŠTĚ PRO DÍ

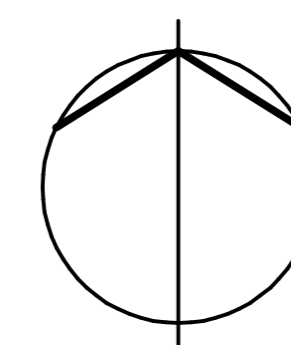

VYPRACOVAL ING. JIŘÍ DATINSKÝ		<i>Datinský</i>
NÁZEV AKCE REGULAČNÍ PLÁN FRÝDEK - MÍSTEK, HLINÍK /ZA POLICÍÍ ČR/		ČÍSLO PŘÍLOHY 2
NÁZEV VÝKR. ŠIRŠÍ DOPRAVNÍ VZTAHY		ARCH. ČÍSLO DATUM 7/2000
VYPRACOVAL ING. ARCH. VLASTIMIL BICHLER		MĚŘÍTKO 1:1000
		FRÝDEK-MÍSTEK NA ALEJI 2592